BILAG

Gruppe 1

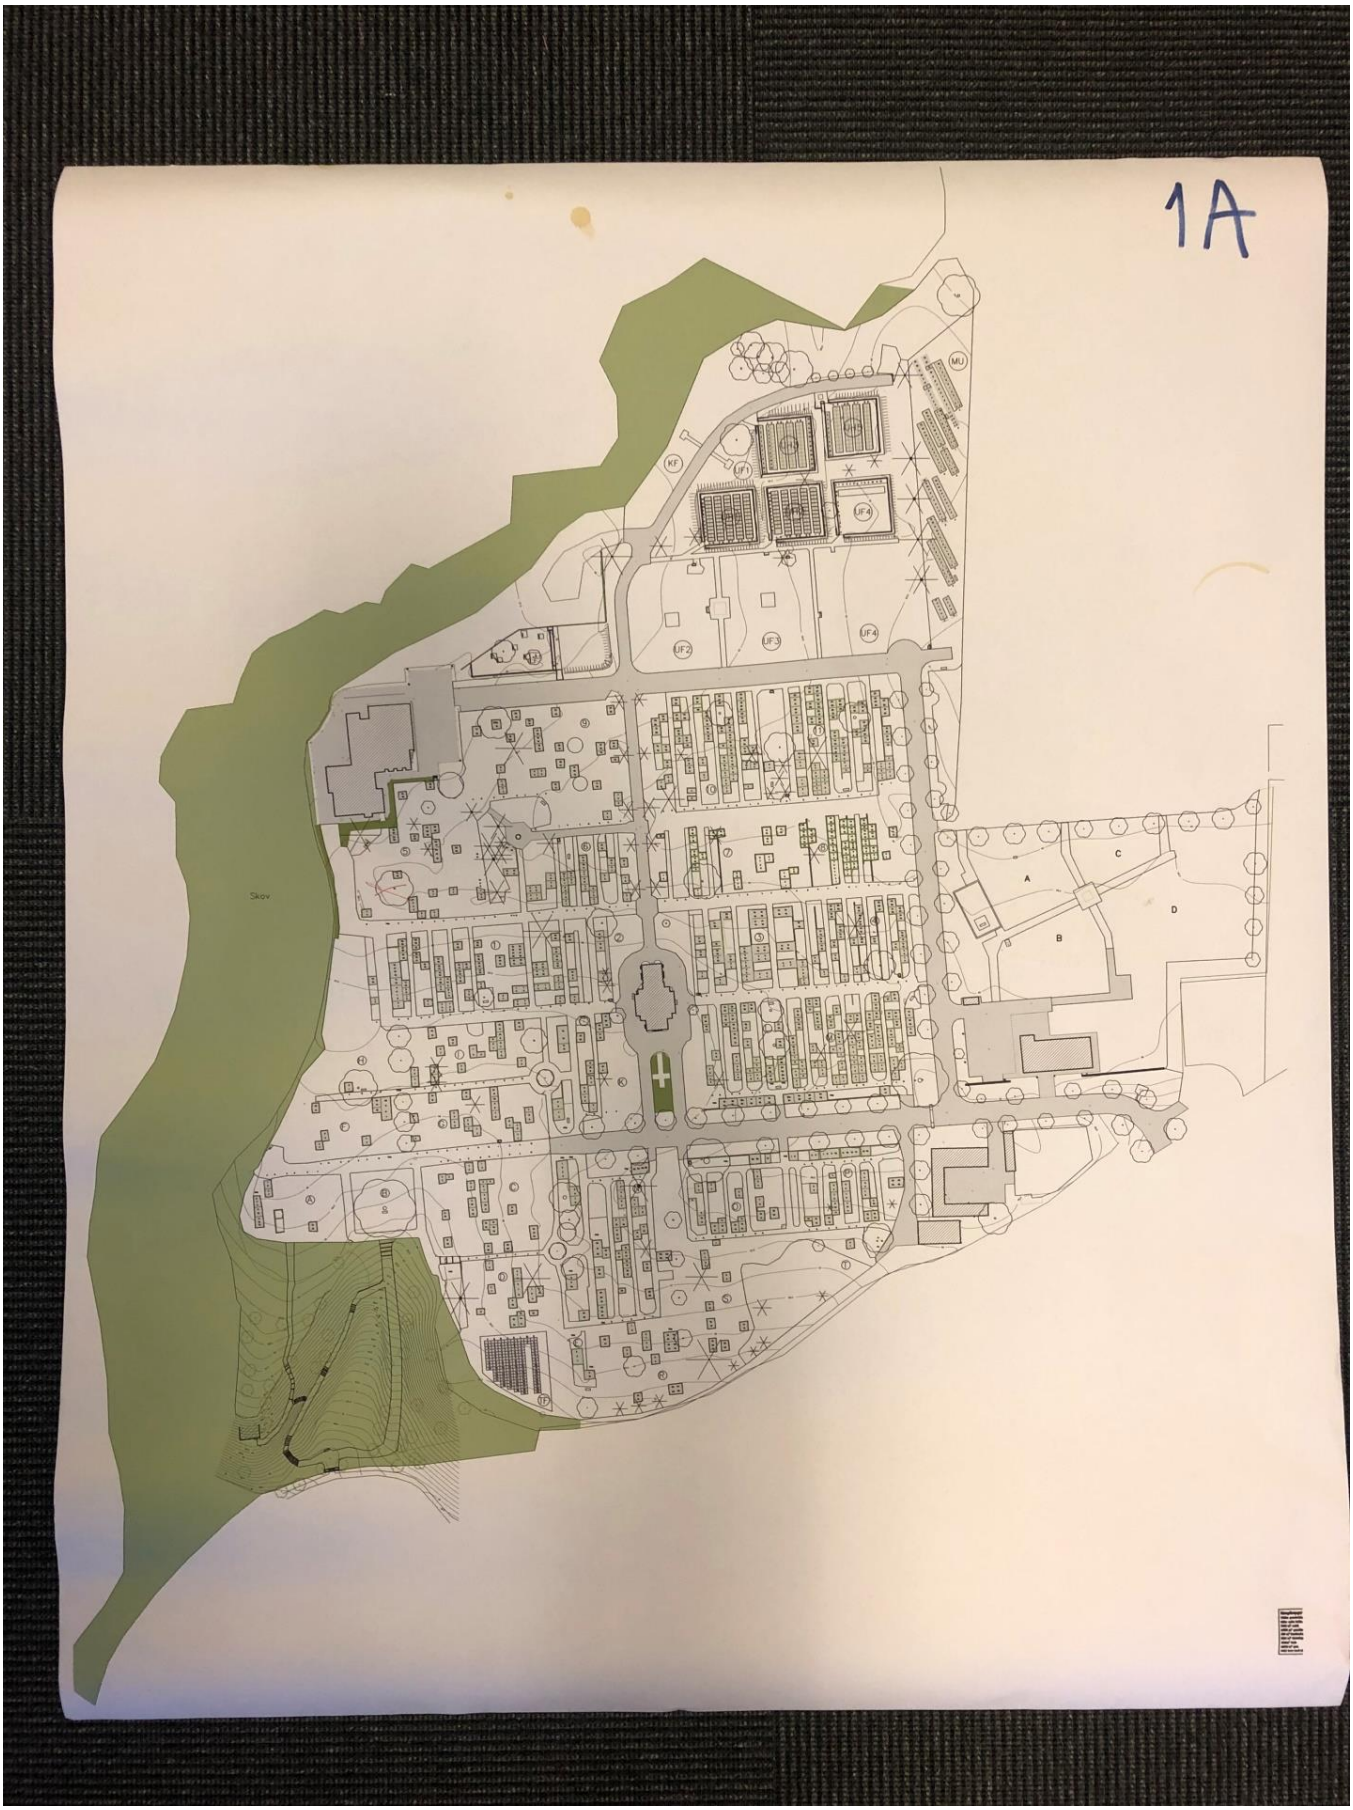

1B
Vejle Nordre Kirkegård
Udvidelsesplan
1:500
0947
1
Preben Skovsrup – Landskabsarkitekt – MAA. MSL.

Gruppe 2

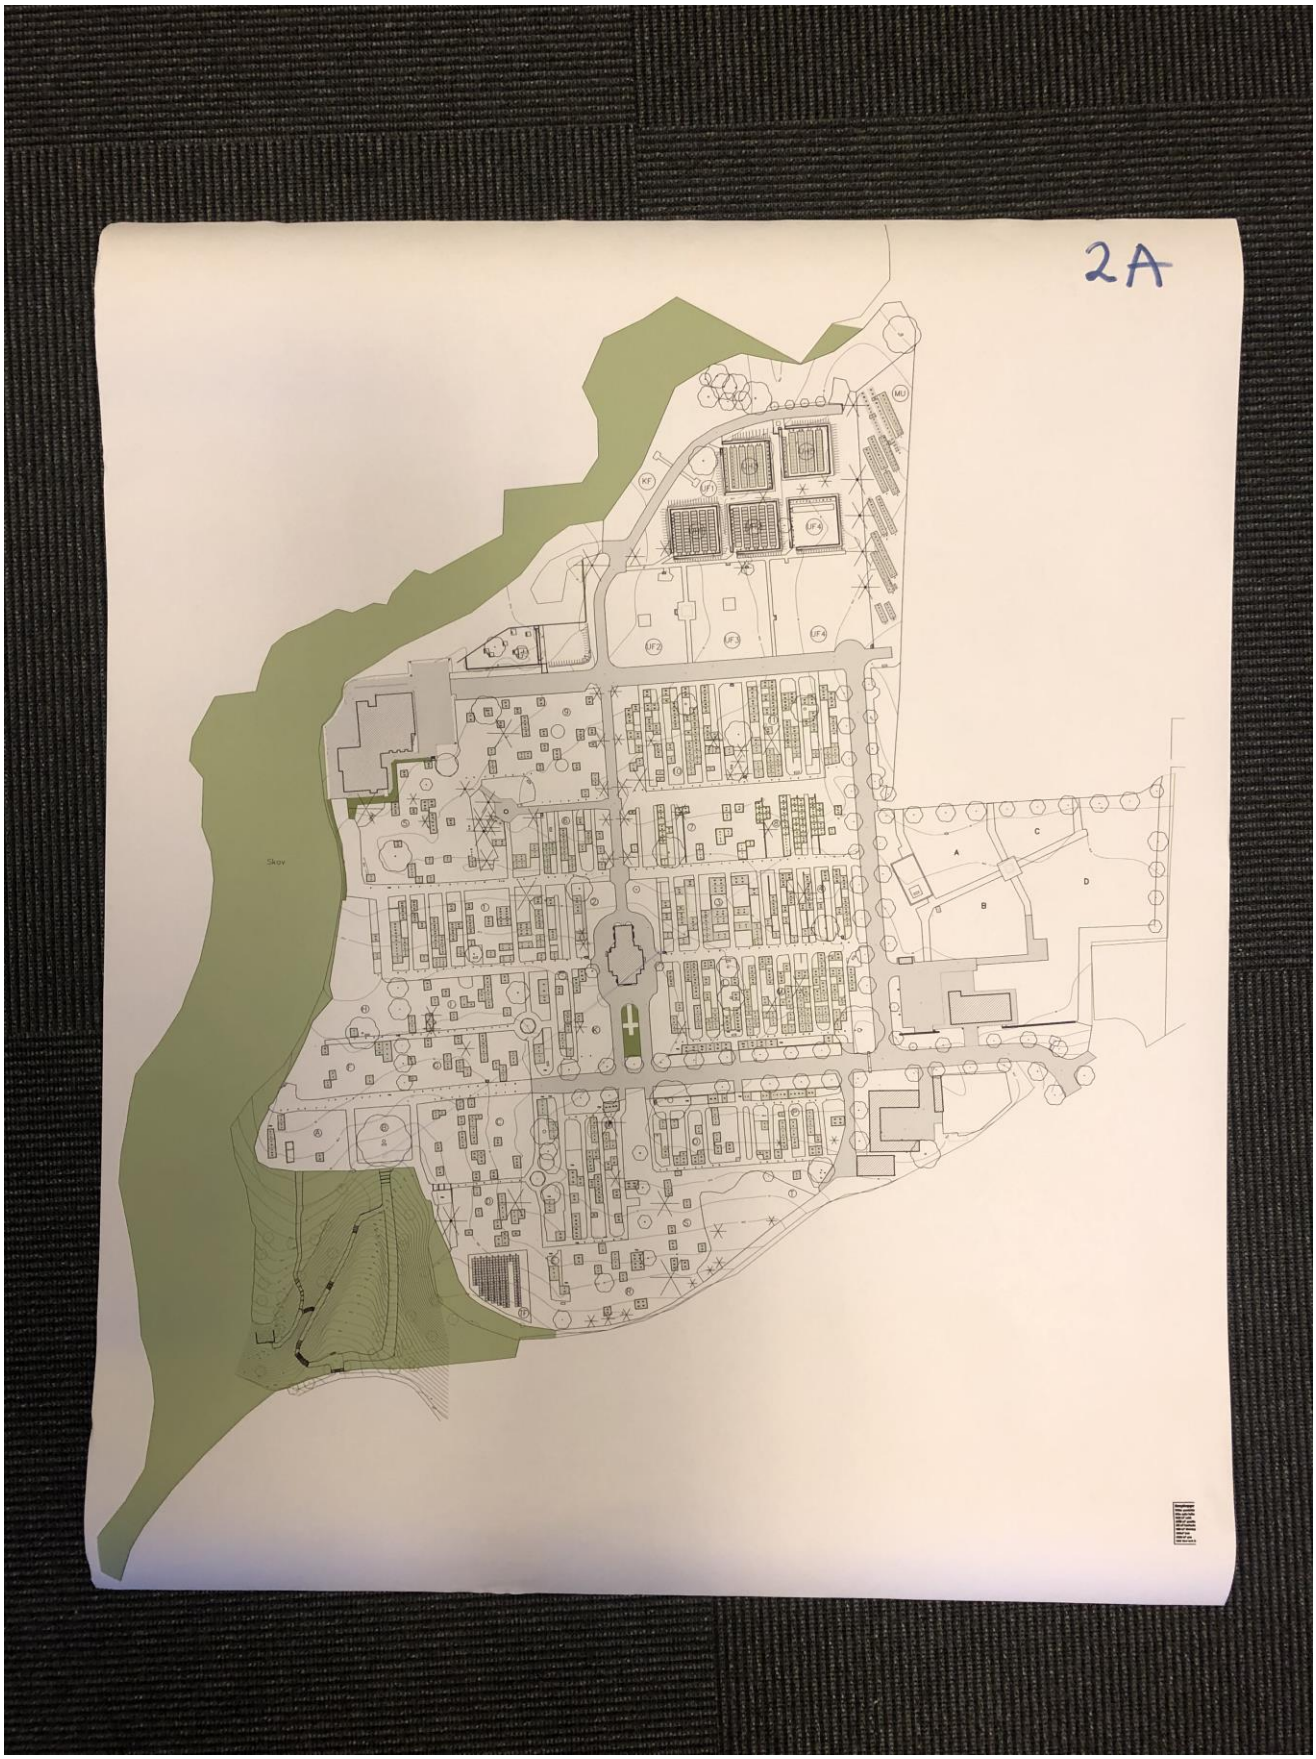

2B
LADE KAPELLET
STÅ ÅBENT,
MED SYNLIGT
VAND.
Vejle Nordre Kirkegård
Udviklingsplan
1:500
0547
Preben Skousup – Landskabsarkitekt – MAA. MDL.

Gruppe 3

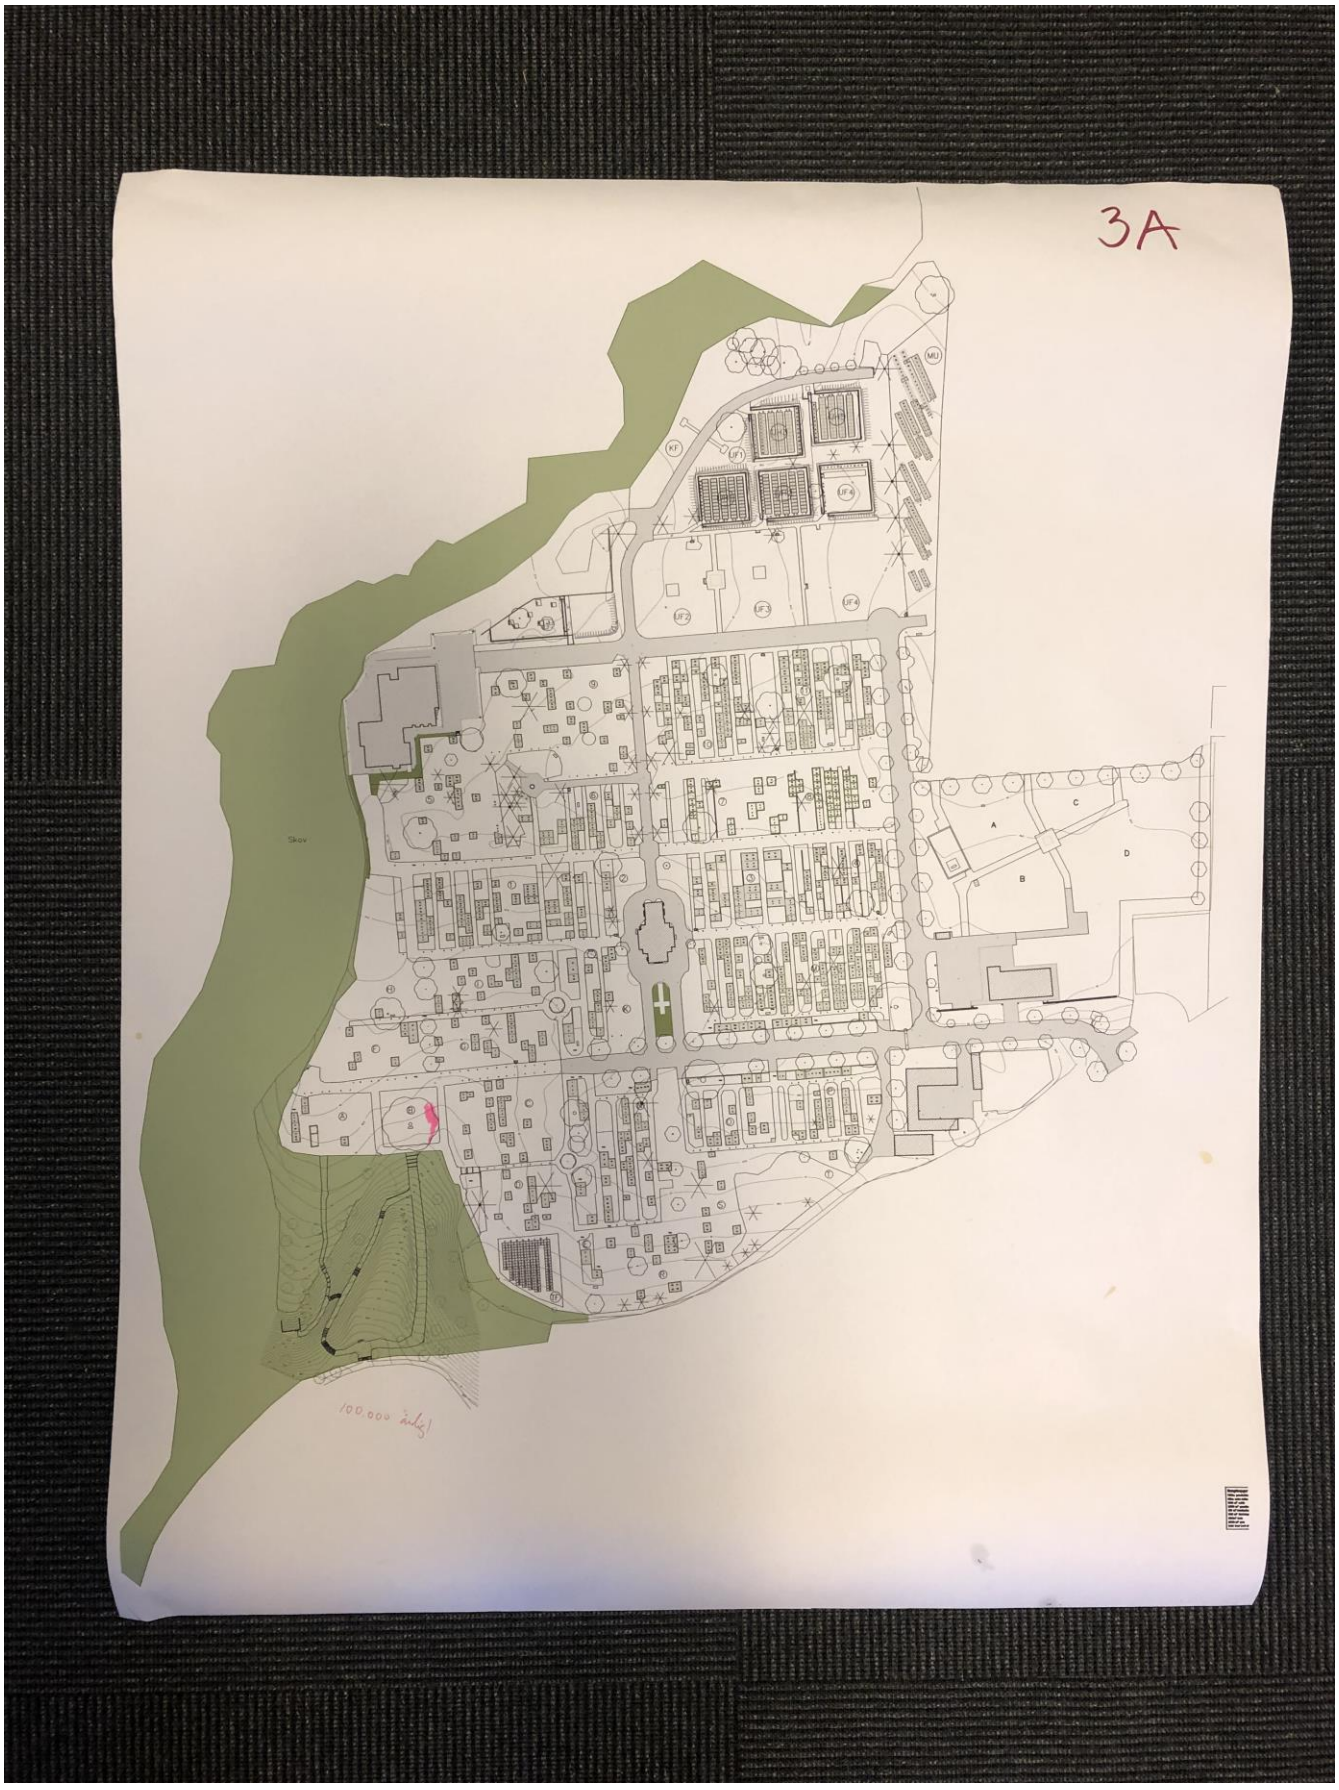

3B
Vejle Nordre Kirkegård
Udvidelsesplan
0947
1:500
Preben Skotorup – Landskabsarkitekt – MAA. MDL.

Gruppe 4

4B
Vejle Nordre Kirkegård
Udvidelsesplan
1:500
0947
1
Preben Skaarup – Landskabsarkitekt – MAA. MDL

Gruppe 5

5B
Vejle Nordre Kirkegård
Udvidelsesplan
1:500
Preben Sikkerup – Landskabsarkitekt – MAA. MDL.

Gruppe 6

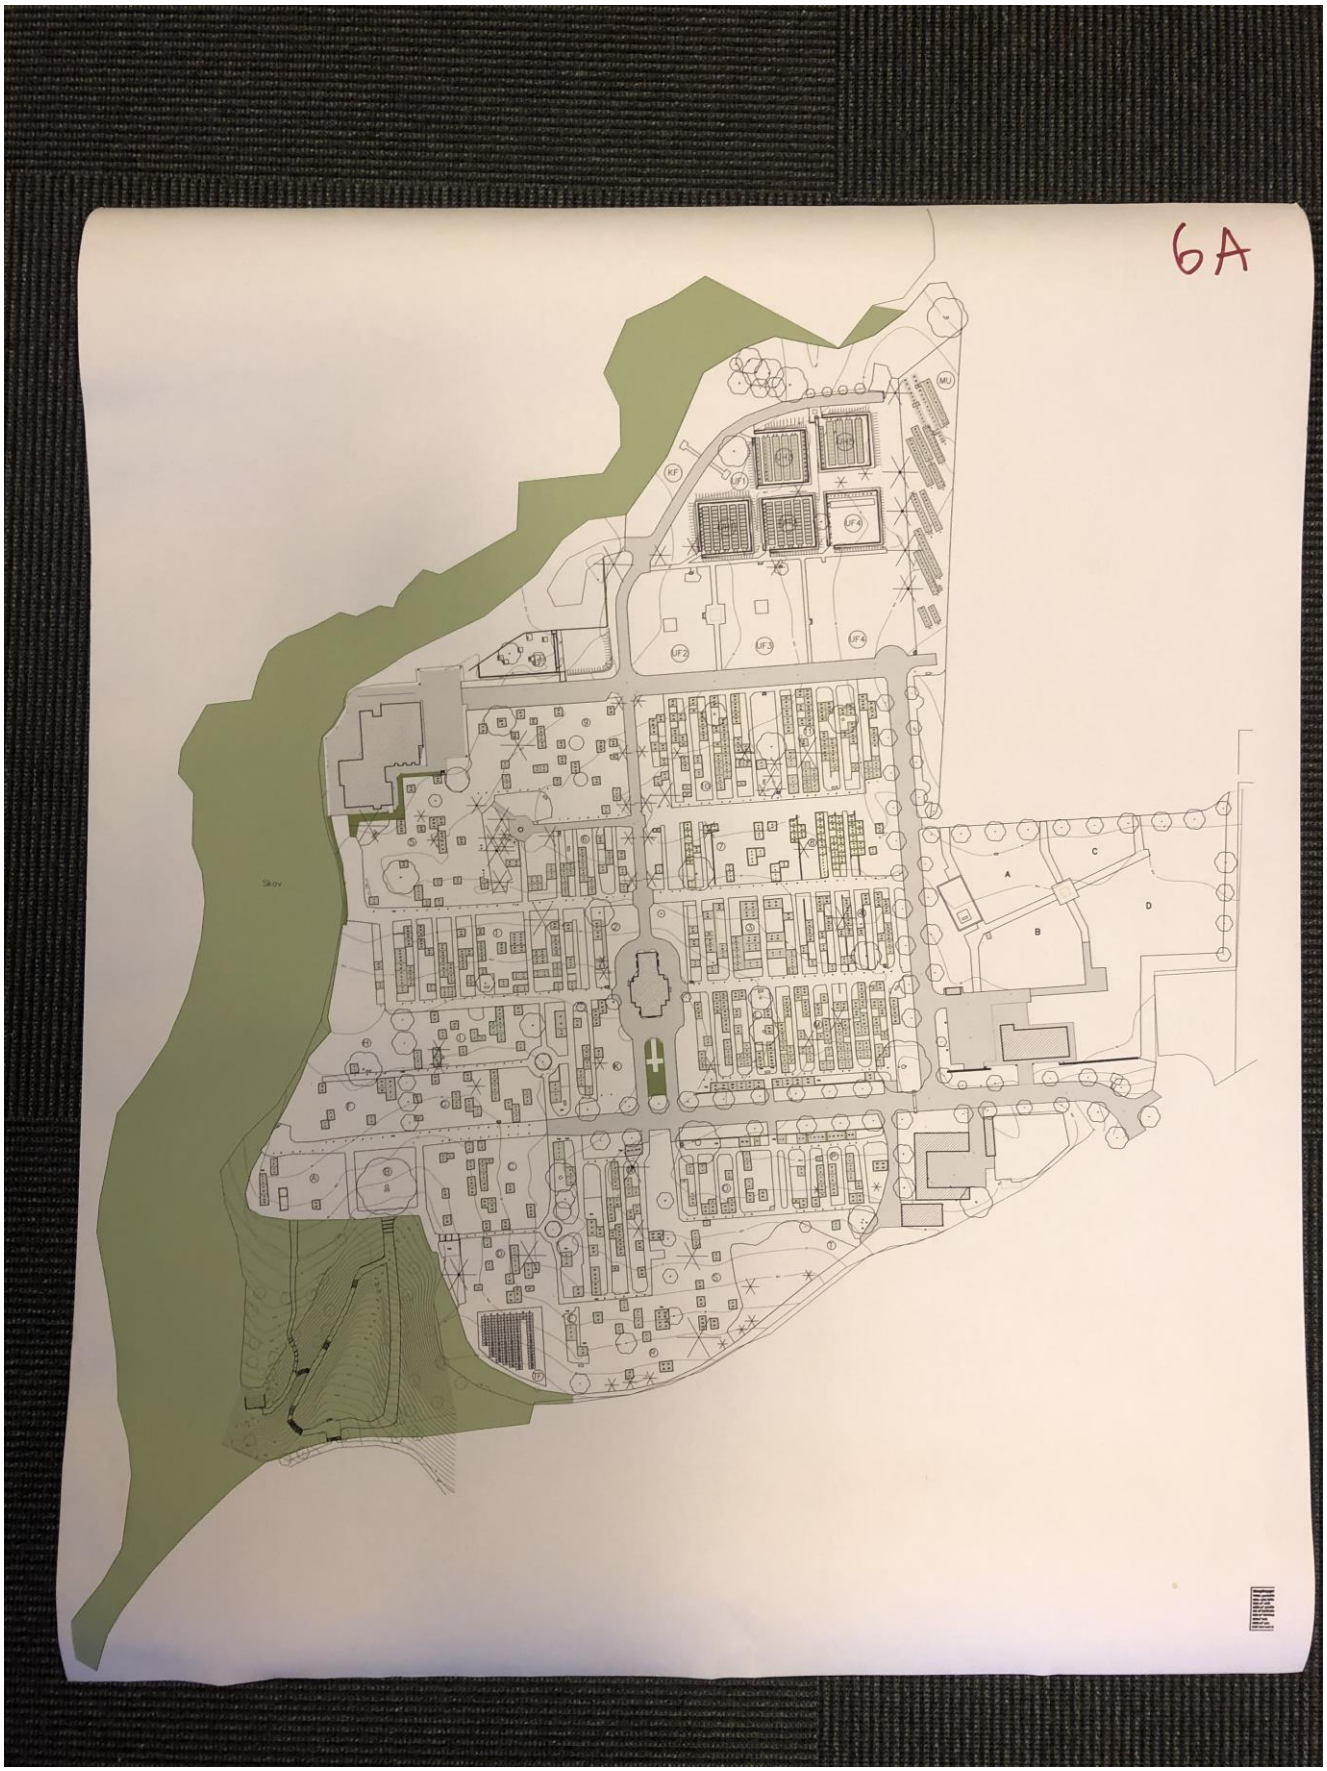

6B
Vejle Nordre Kirkegård
Udviklingsplan
0947
1:500
1
Preben Skaarup – Landskabsarkitekt – MAA, MDL